



**VERORDNUNG**  
**des Gemeinderates der Gemeinde Terfens vom 09.04.2018**

gemäß § 43 Abs. 1 lit.b in Verbindung mit § 94d Z.4 Straßenverkehrsordnung 1960 (StVO 1960),  
BGBl. Nr. 159/1960 idF BGBl. Nr. 123/2015  
über eine Halte- und Parkverbot auf dem Privatgrund der Gemeinde – Feuerwehrhaus  
Vomperbach, Forchat 122, 6123 Terfens

§ 1

Auf dem Privatgrund der Gemeinde im Bereich Feuerwehrhaus Vomperbach, Forchat 122 wird ein Halte- und Parkverbot, auf einer Länge von 15 m, ausgenommen Kommando der Feuerwehr mit Abschleppzone, verordnet.

§ 3

Die bildliche Darstellung der verordneten Maßnahmen erfolgt in der einen Bestandteil dieser Verordnung bildenden Planbeilage 1 (Parkfläche Nr. 2) vom Ingenieurbüro für Verkehrswesen Huter – Hirschuber OG, datiert vom 20.03.2018 bzw. aufgrund der koordinativen Einmessung der Vorschriftszeichen.

§ 4

Die Kundmachung der Verordnung „Halte- und Parkverbot“ erfolgt durch das Aufstellen der Vorschriftszeichen gemäß § 52 Z. 13b StVO 1960 „Halten und Parken verboten“ mit der Zusatztafel gemäß § 54 Abs. 1 StVO 1960 mit der Aufschrift:

- a) „15 m Pfeil links und rechts, ausgenommen Kommando der Feuerwehr, Abschleppzone“


Diese Verordnung tritt mit der Aufstellung der Verkehrszeichen in Kraft.

Terfens, am 10.04.2018

Der Bürgermeister:

Hubert Hußl

An der Amtstafel öffentlich kundgemacht vom 10.04.2018 bis 25.04.2018

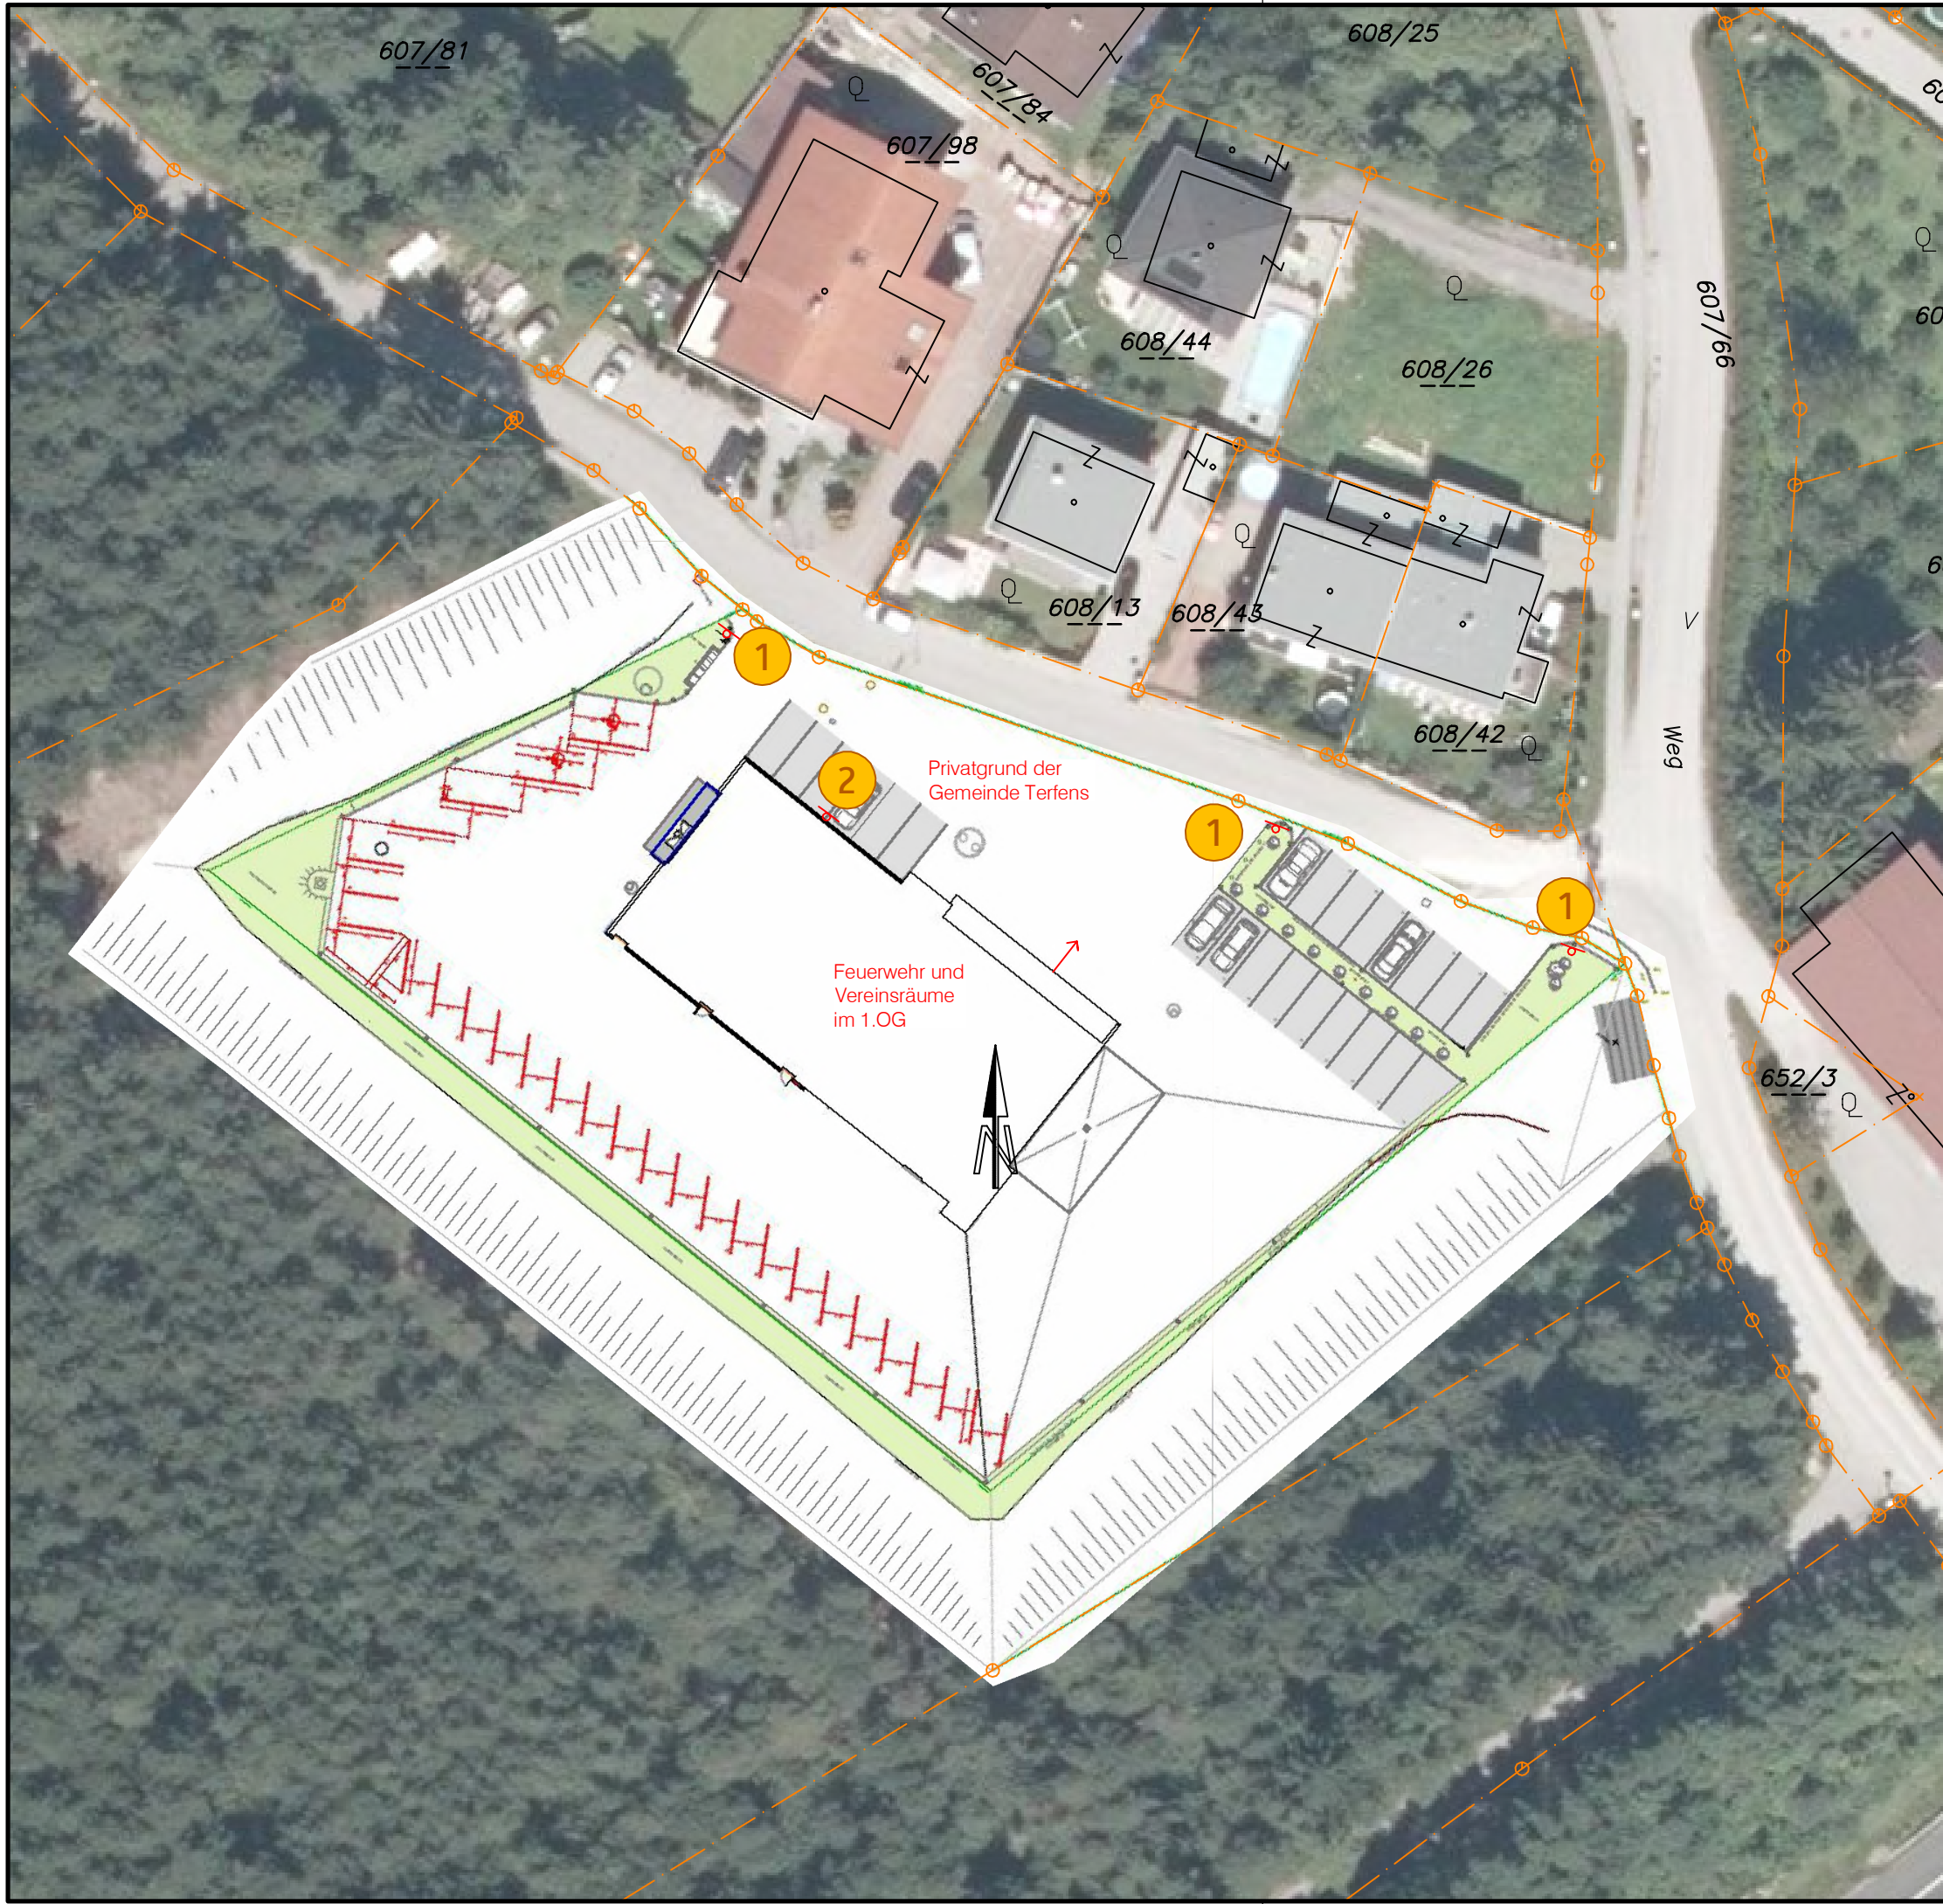

**1**  
470x630  
Privatgrund der Gemeinde  
Abstellen von Fahrzeugen  
und Anhängern bis auf  
Widerruf gestattet

**2**  
§52 13b  
480  
§54  
470x150  
§54  
470x150  
§54  
470x230  
Abschleppzone

15 m  
ausgenommen Kommando  
der Feuerwehr

	Gemeinde Terfens	Einlage <b>4</b>
		Ausfertigung

Parkraumbewirtschaftung		
Datum 20.03.2018	Plannr. RuhenderVerkehr_Terf_2017	Bearbeiter Hi / La

Bereich Feuerwehr  
Lageplan M 1:500

**HH**  
VERKEHRSPLANUNG

Ingenieurbüro für Verkehrswesen  
Huter - Hirschhuber OG  
A-6060 Hall, Erlersstraße 3  
Tel 05223/204545, Fax 05223/204545-6  
email: g.huter@cnh.at, h.hirschhuber@cnh.at